



ANEXO 2

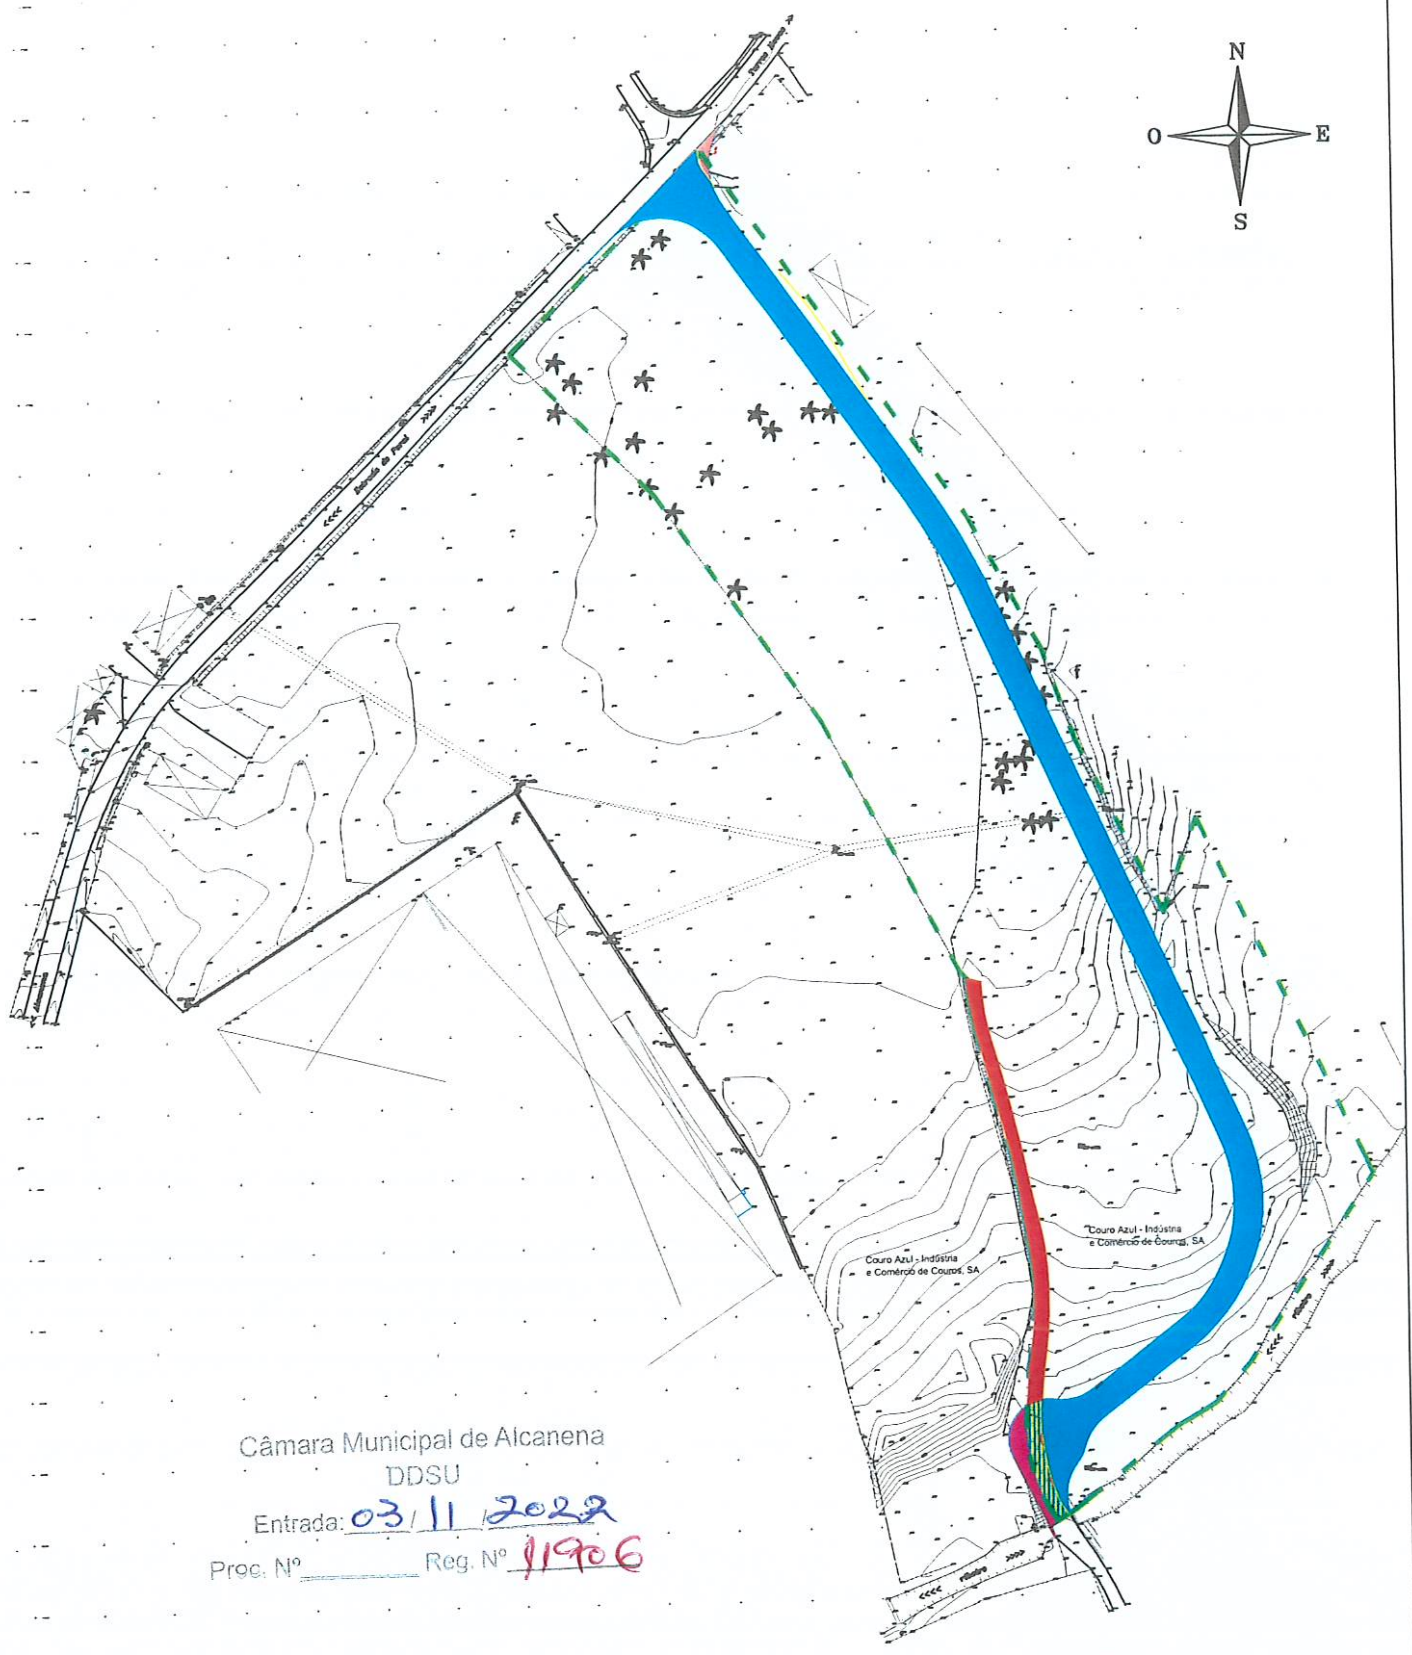

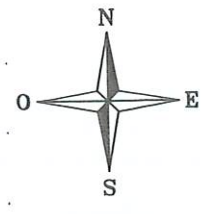




Câmara Municipal de Alcanena
DDSU

Entrada: 03/11/2022

Proc. Nº _____ Reg. Nº 11906

- Limite de propriedade

-  - Arruamento _ existente
A ceder ao Couro Azul, S.A. _ artigo 164 = 455,00 m2
-  - Arruamento _ a executar
A ceder ao erário público _ artigo 164 = 3 725,00 m2
-  - A ceder pelo proprietário
ao erário público _ artigo 104 = 120,00 m2
-  - Área já cedida ao erário público

 FATIPLANO <small>ATLIER DE ARQUITECTURA E ENGENHARIA</small>	Requerente COURO AZUL - INDÚSTRIA E COMÉRCIO DE COUROS, S.A.
	Localização Desafectação do Domínio Público
	Designação Planta do Arruamento Áreas existente / proposto
	Morada Estrada do Peral Gouxaria - Alcanena
Titular Paulo Diego OET. nº 2580	Data 17.Oct. 2022
fatiplano2020@gmail.com	Escala 1:2.000
	Folha 02b