


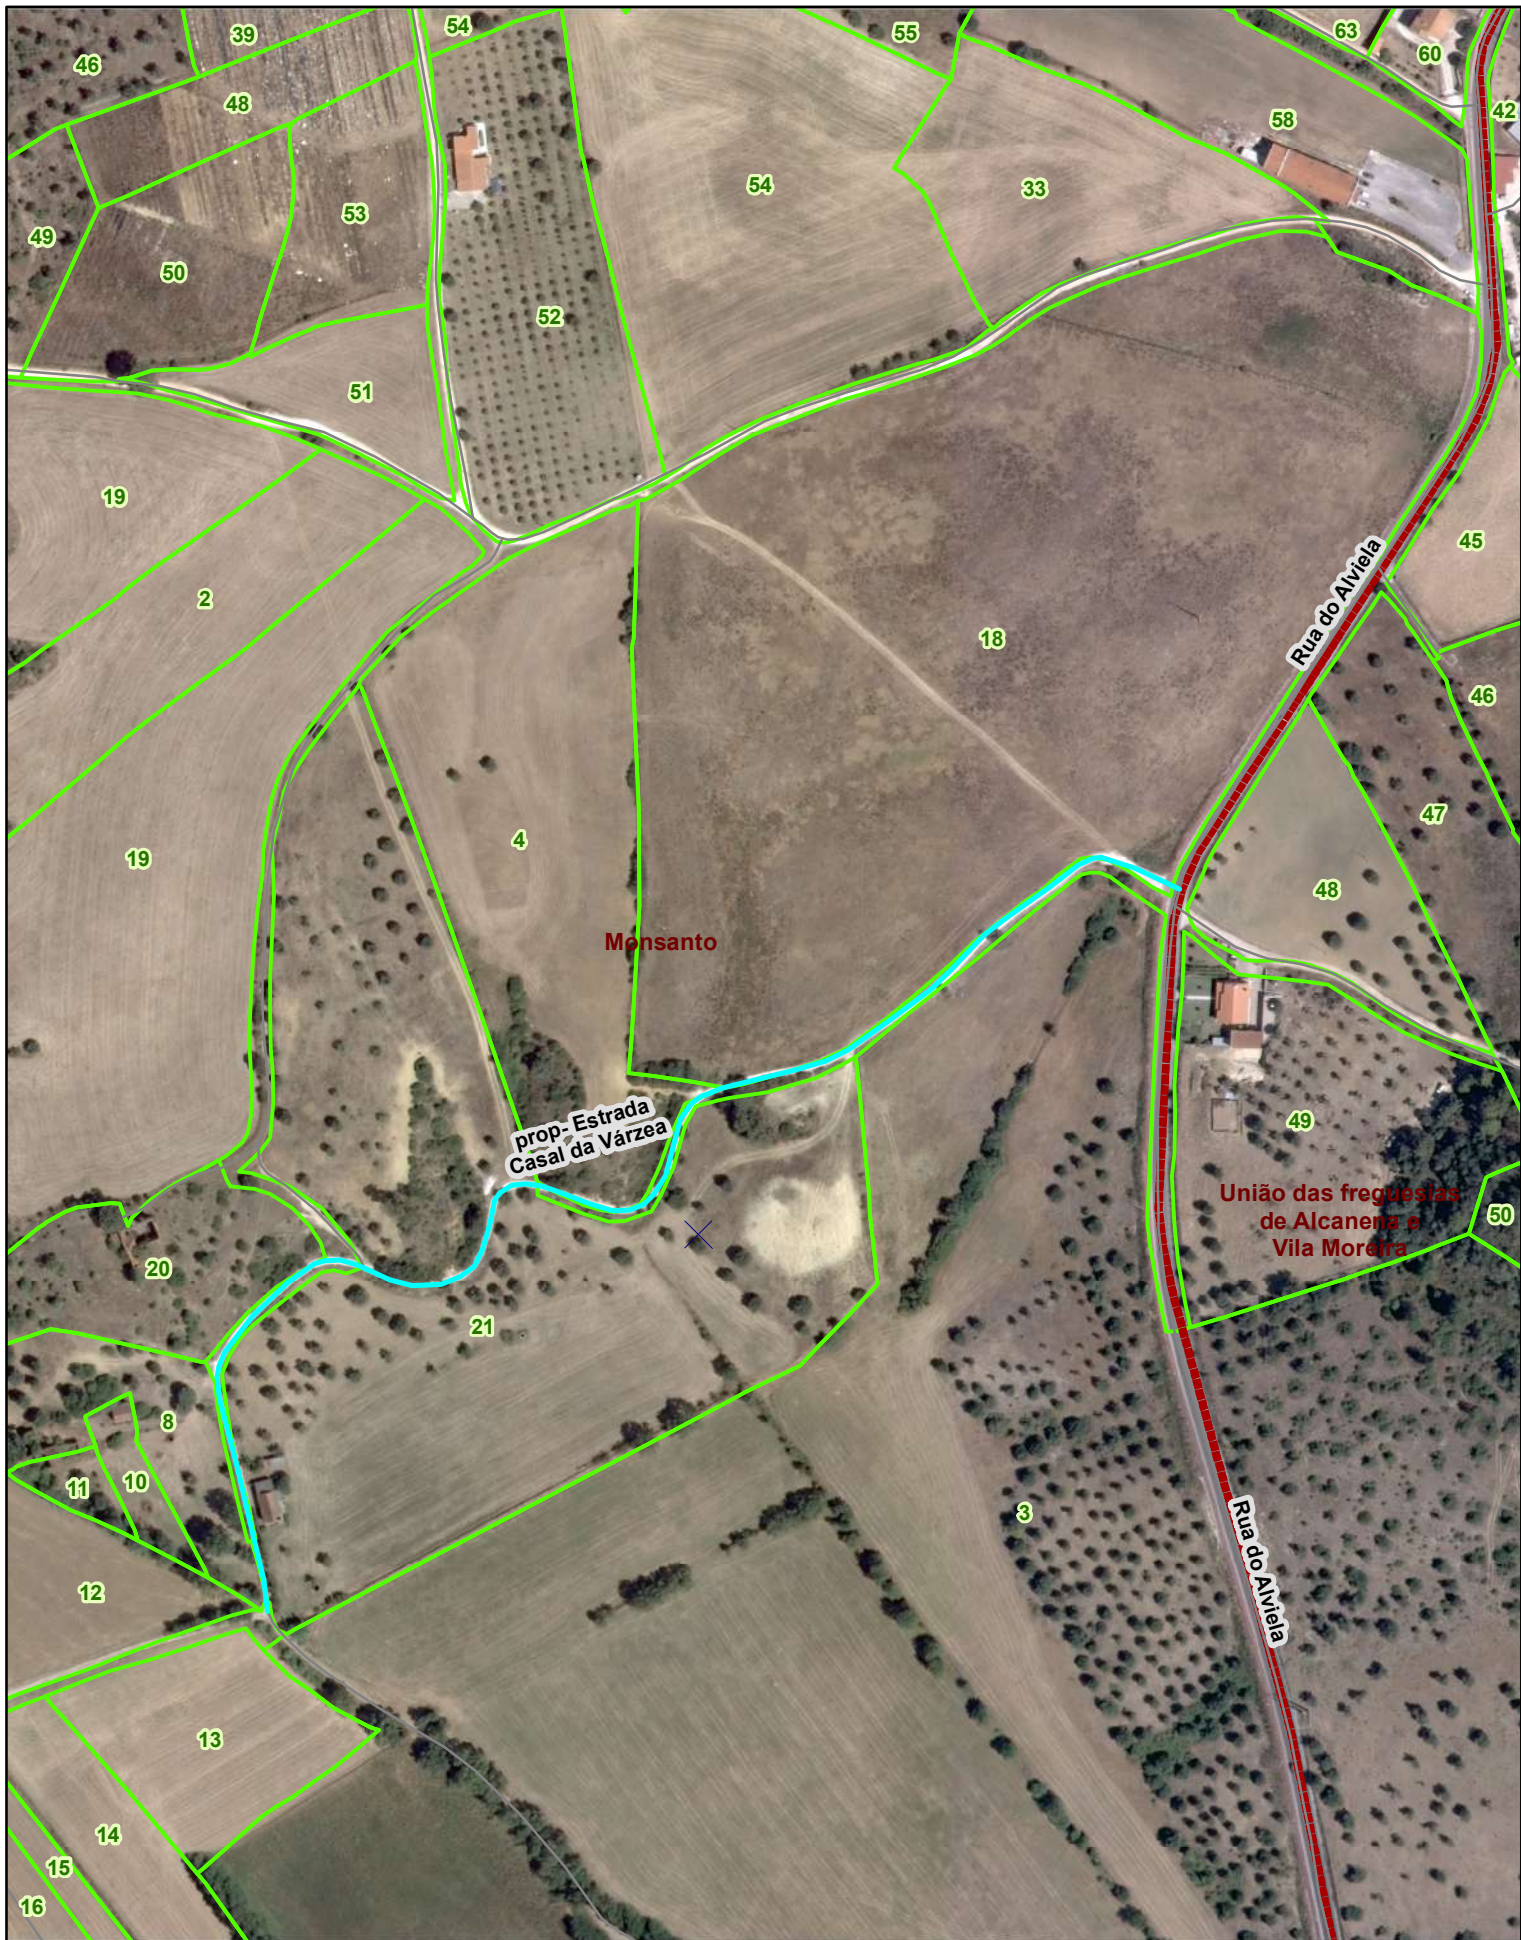

proposta - Estrada Casal da Várzea

Início: Cruzamento com a Rua do Alviela (anterior EN 365-4).

Fim: Cruzamento dos artigos rústicos (nº 21, Secção S de Monsanto), (nº 8, Secção S de Monsanto) e (nº 3, Secção A de Malhou).

Fonte: DGT- CAOP, Ortofotomapas 2018



Câmara Municipal de Alcanena

TOPONÍMIA

Proposta de atribuição de Toponímia na Freguesia de Monsanto: Estrada Casal da Várzea

Data:
Fevereiro 2024

Escala:
1:3 000
0 20 40 M

Ref.:
0004

