




Área de Reabilitação Urbana (ARU) de Bugalhos

Área ~ 63,43 ha

Perímetro ~ 11167,15 m

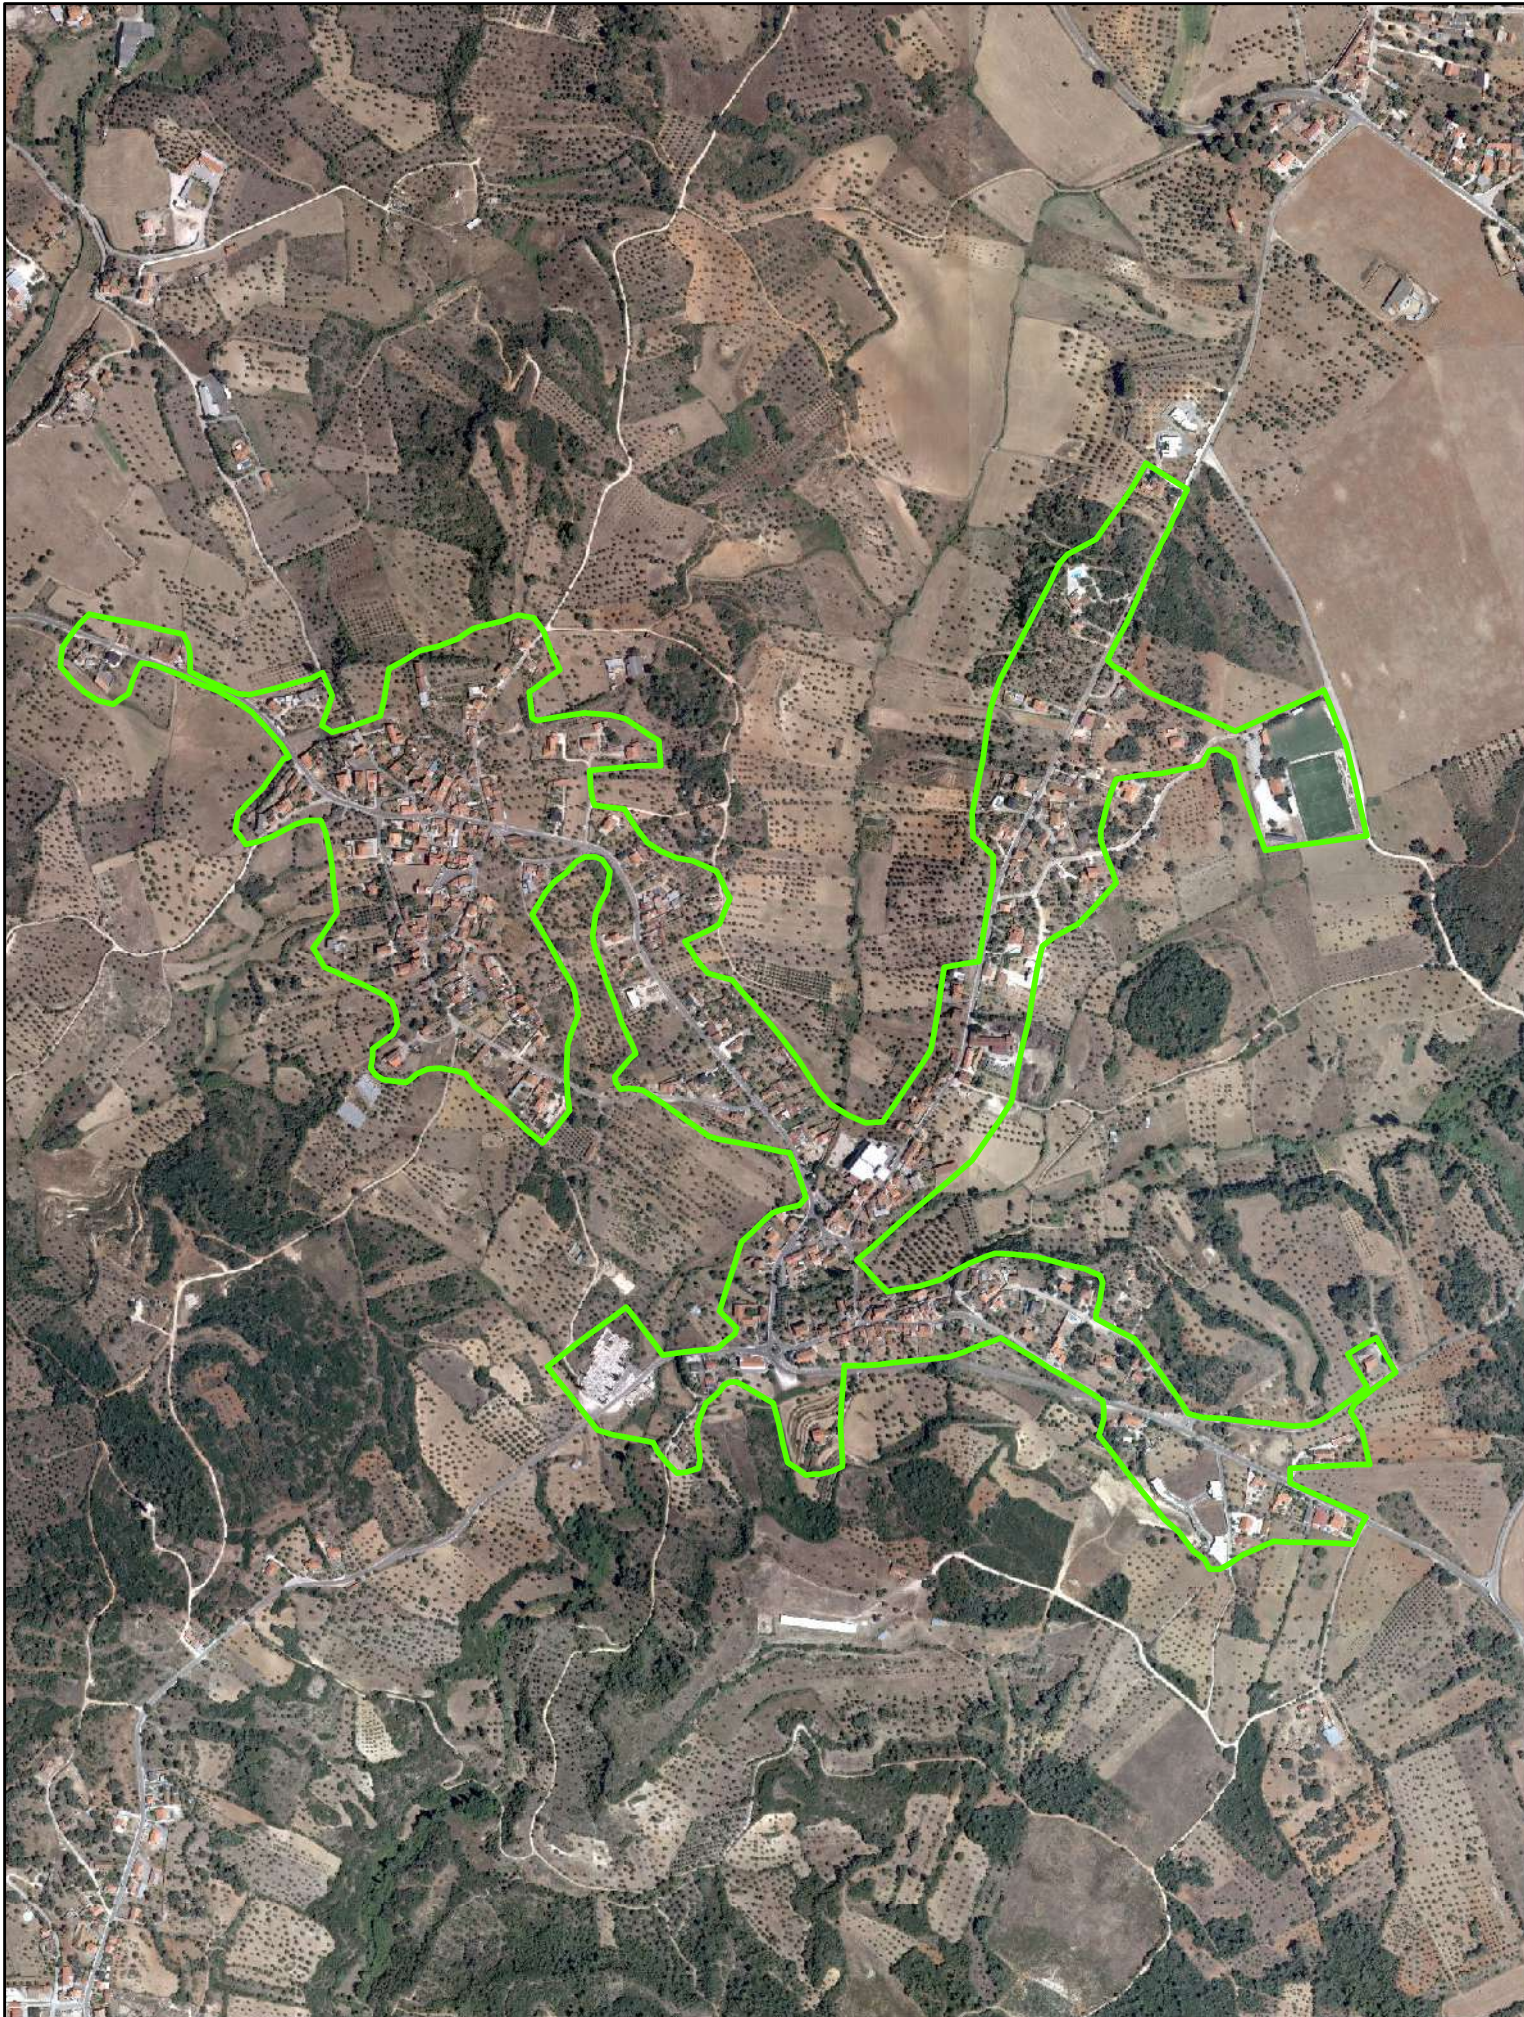

Câmara Municipal de Alcanena

Bugalhos e Pousados

Delimitação da área de reabilitação urbana de Bugalhos - abril de 2026

Data:

15.04.2026

Escala:

1:10 000

Ref.:

0019

N