




Área de Reabilitação Urbana (ARU) de Monsanto

Área ~ 73,54 ha

Perímetro ~ 12 743,67 m

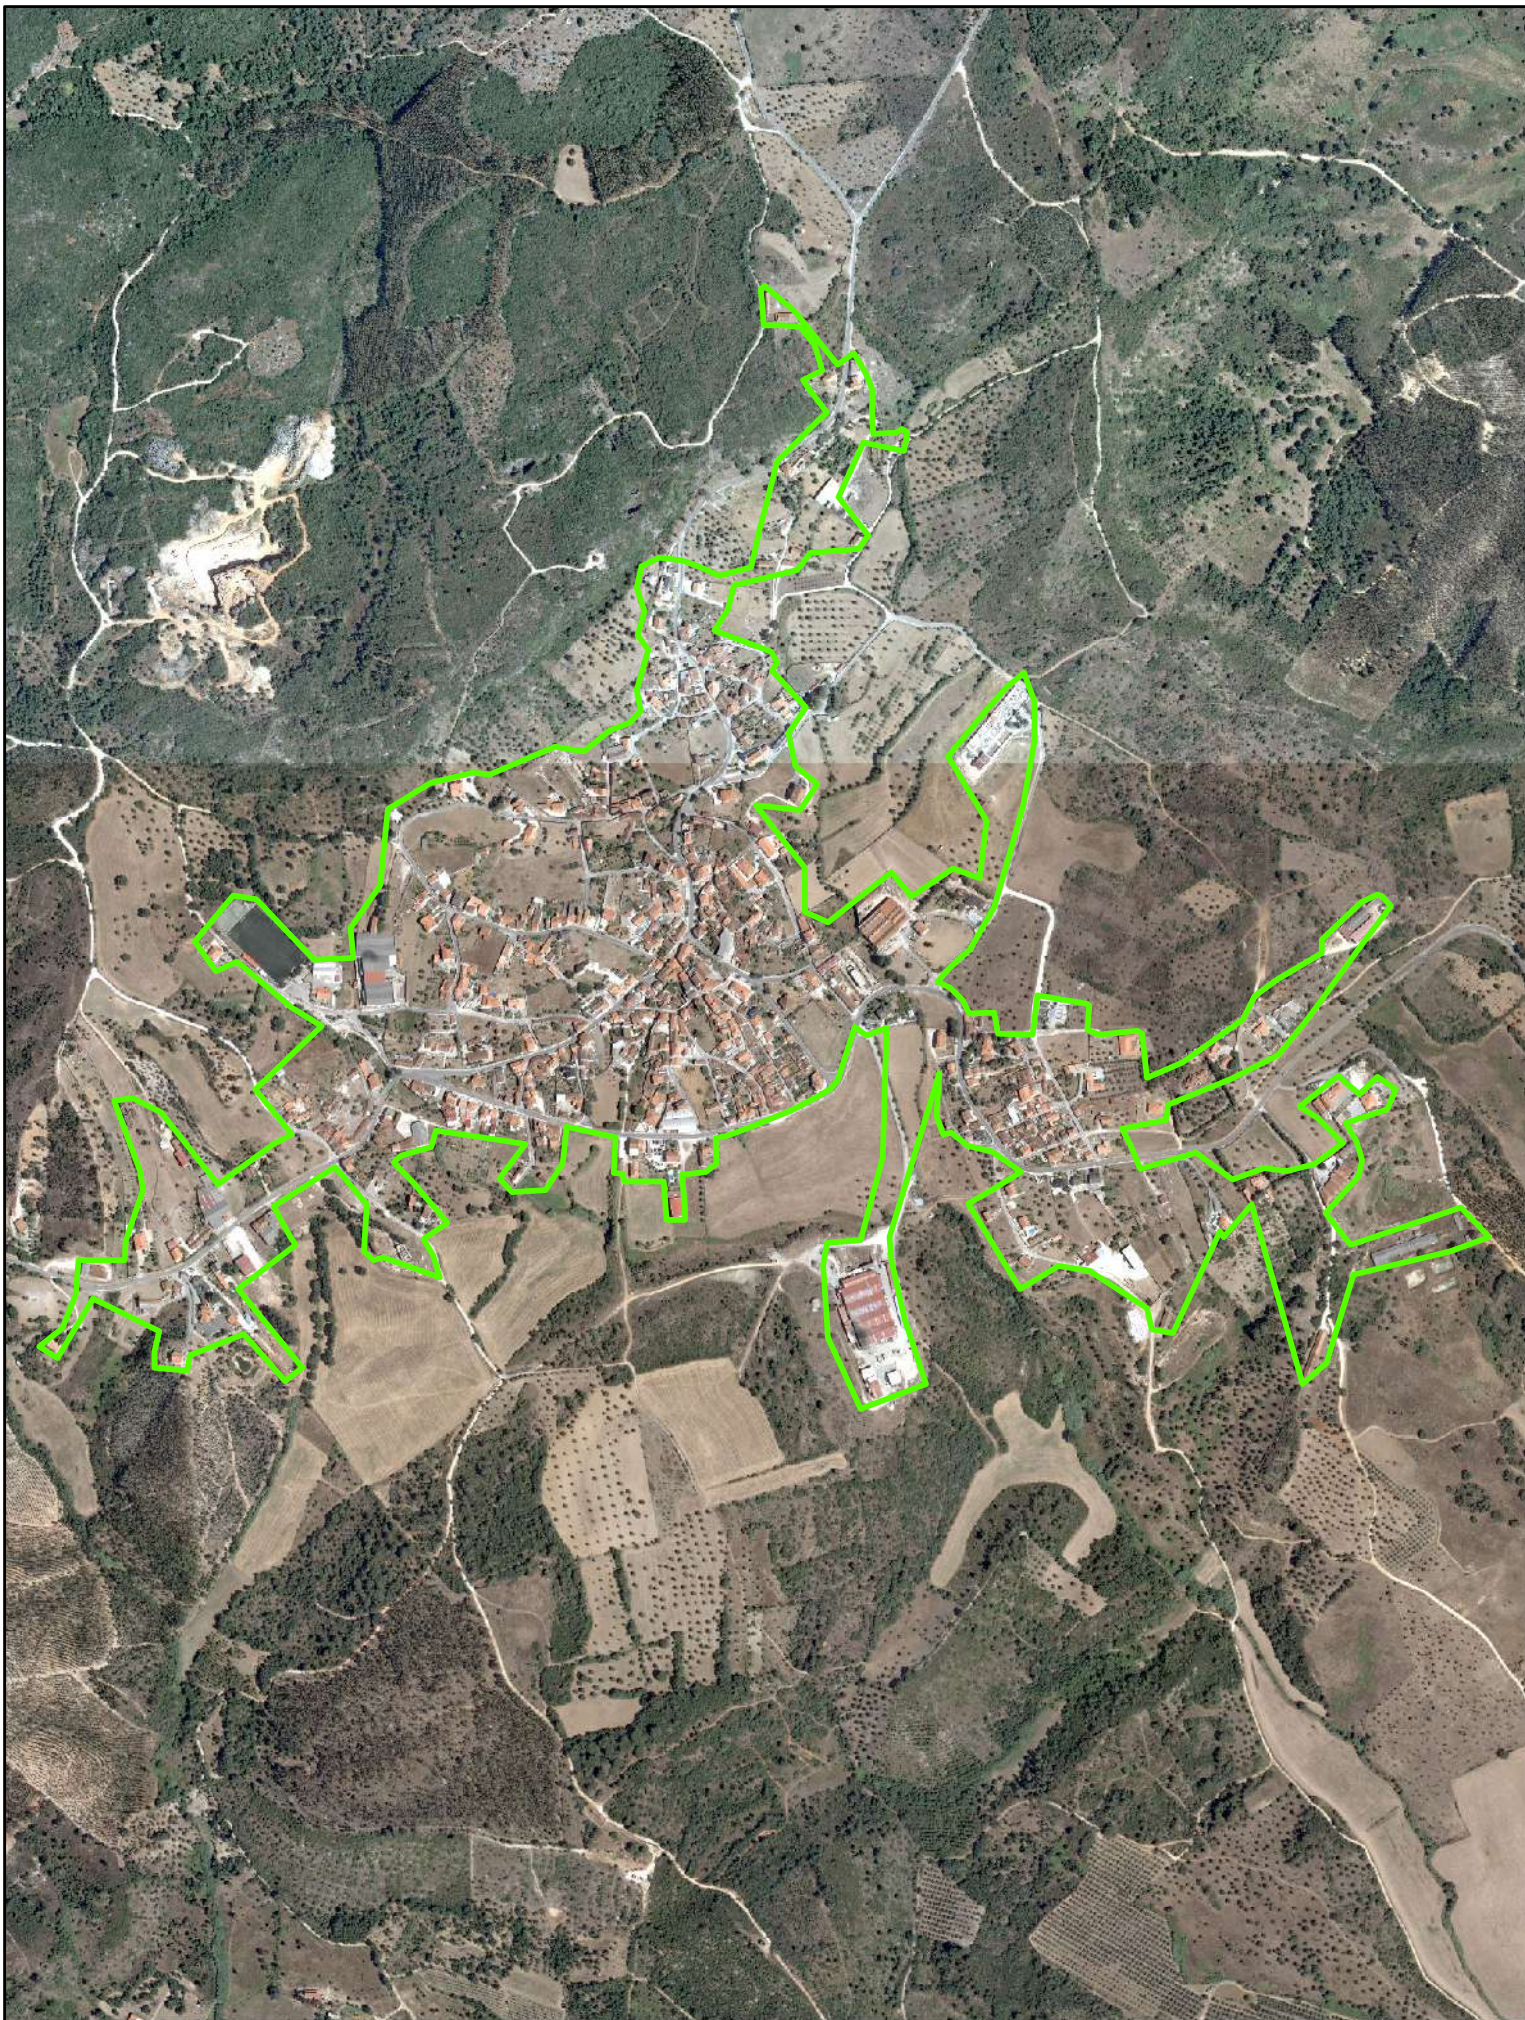

Câmara Municipal de Alcanena

Monsanto

Delimitação da área de reabilitação urbana
de Monsanto - abril de 2026

Data:

15.04/2026

Escala:

1:10 000

Ref.:

00/20

N