




MUNICÍPIO DE ALCANENA
CÂMARA MUNICIPAL

Divisão de Desenvolvimento
Sustentável e Urbanismo

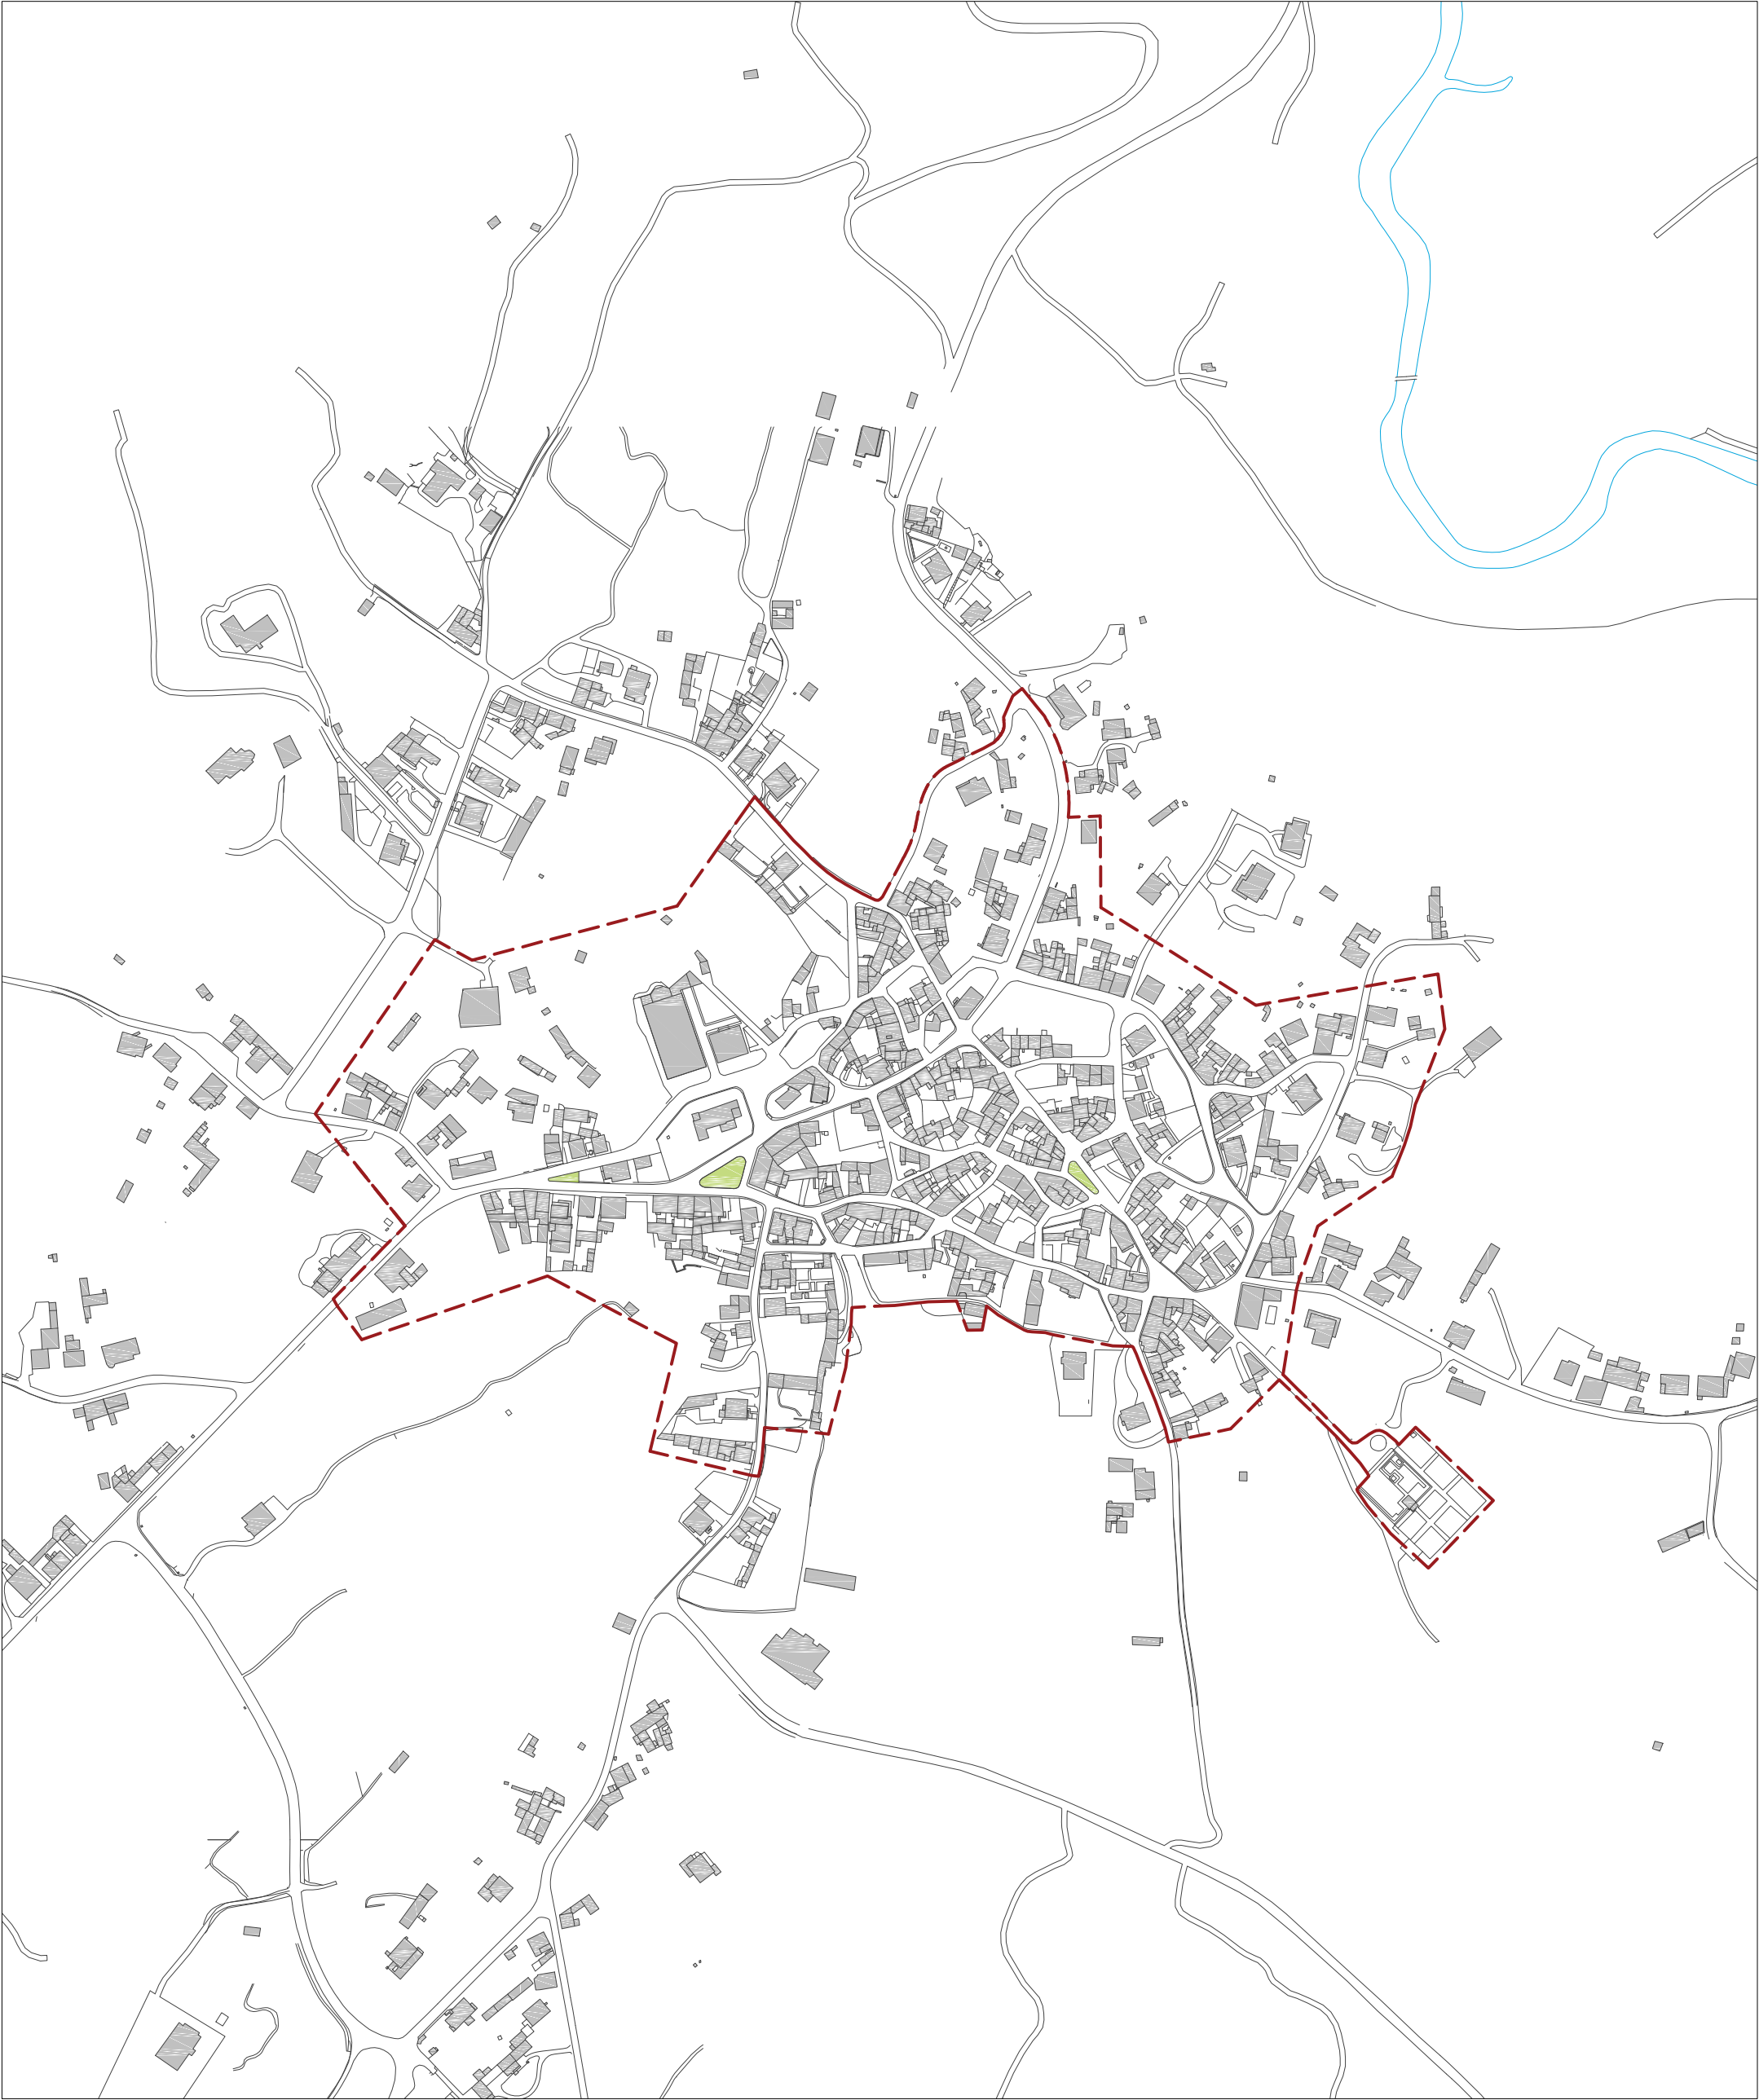

Assunto: Proposta de delimitação da Área de Reabilitação Urbana da Louriceira	
Local: Louriceira	Data: Janeiro 2016
	Escala: 1 3500
Designação: Planta de Localização	Técnico: Rita Fernandes
	N.º desenho: 09

- LEGENDA:
- EDIFICADO
 - LINHA DE ÁGUA
 - DELIMITAÇÃO DA ÁREA DE REABILITAÇÃO URBANA DA LOURICEIRA

