



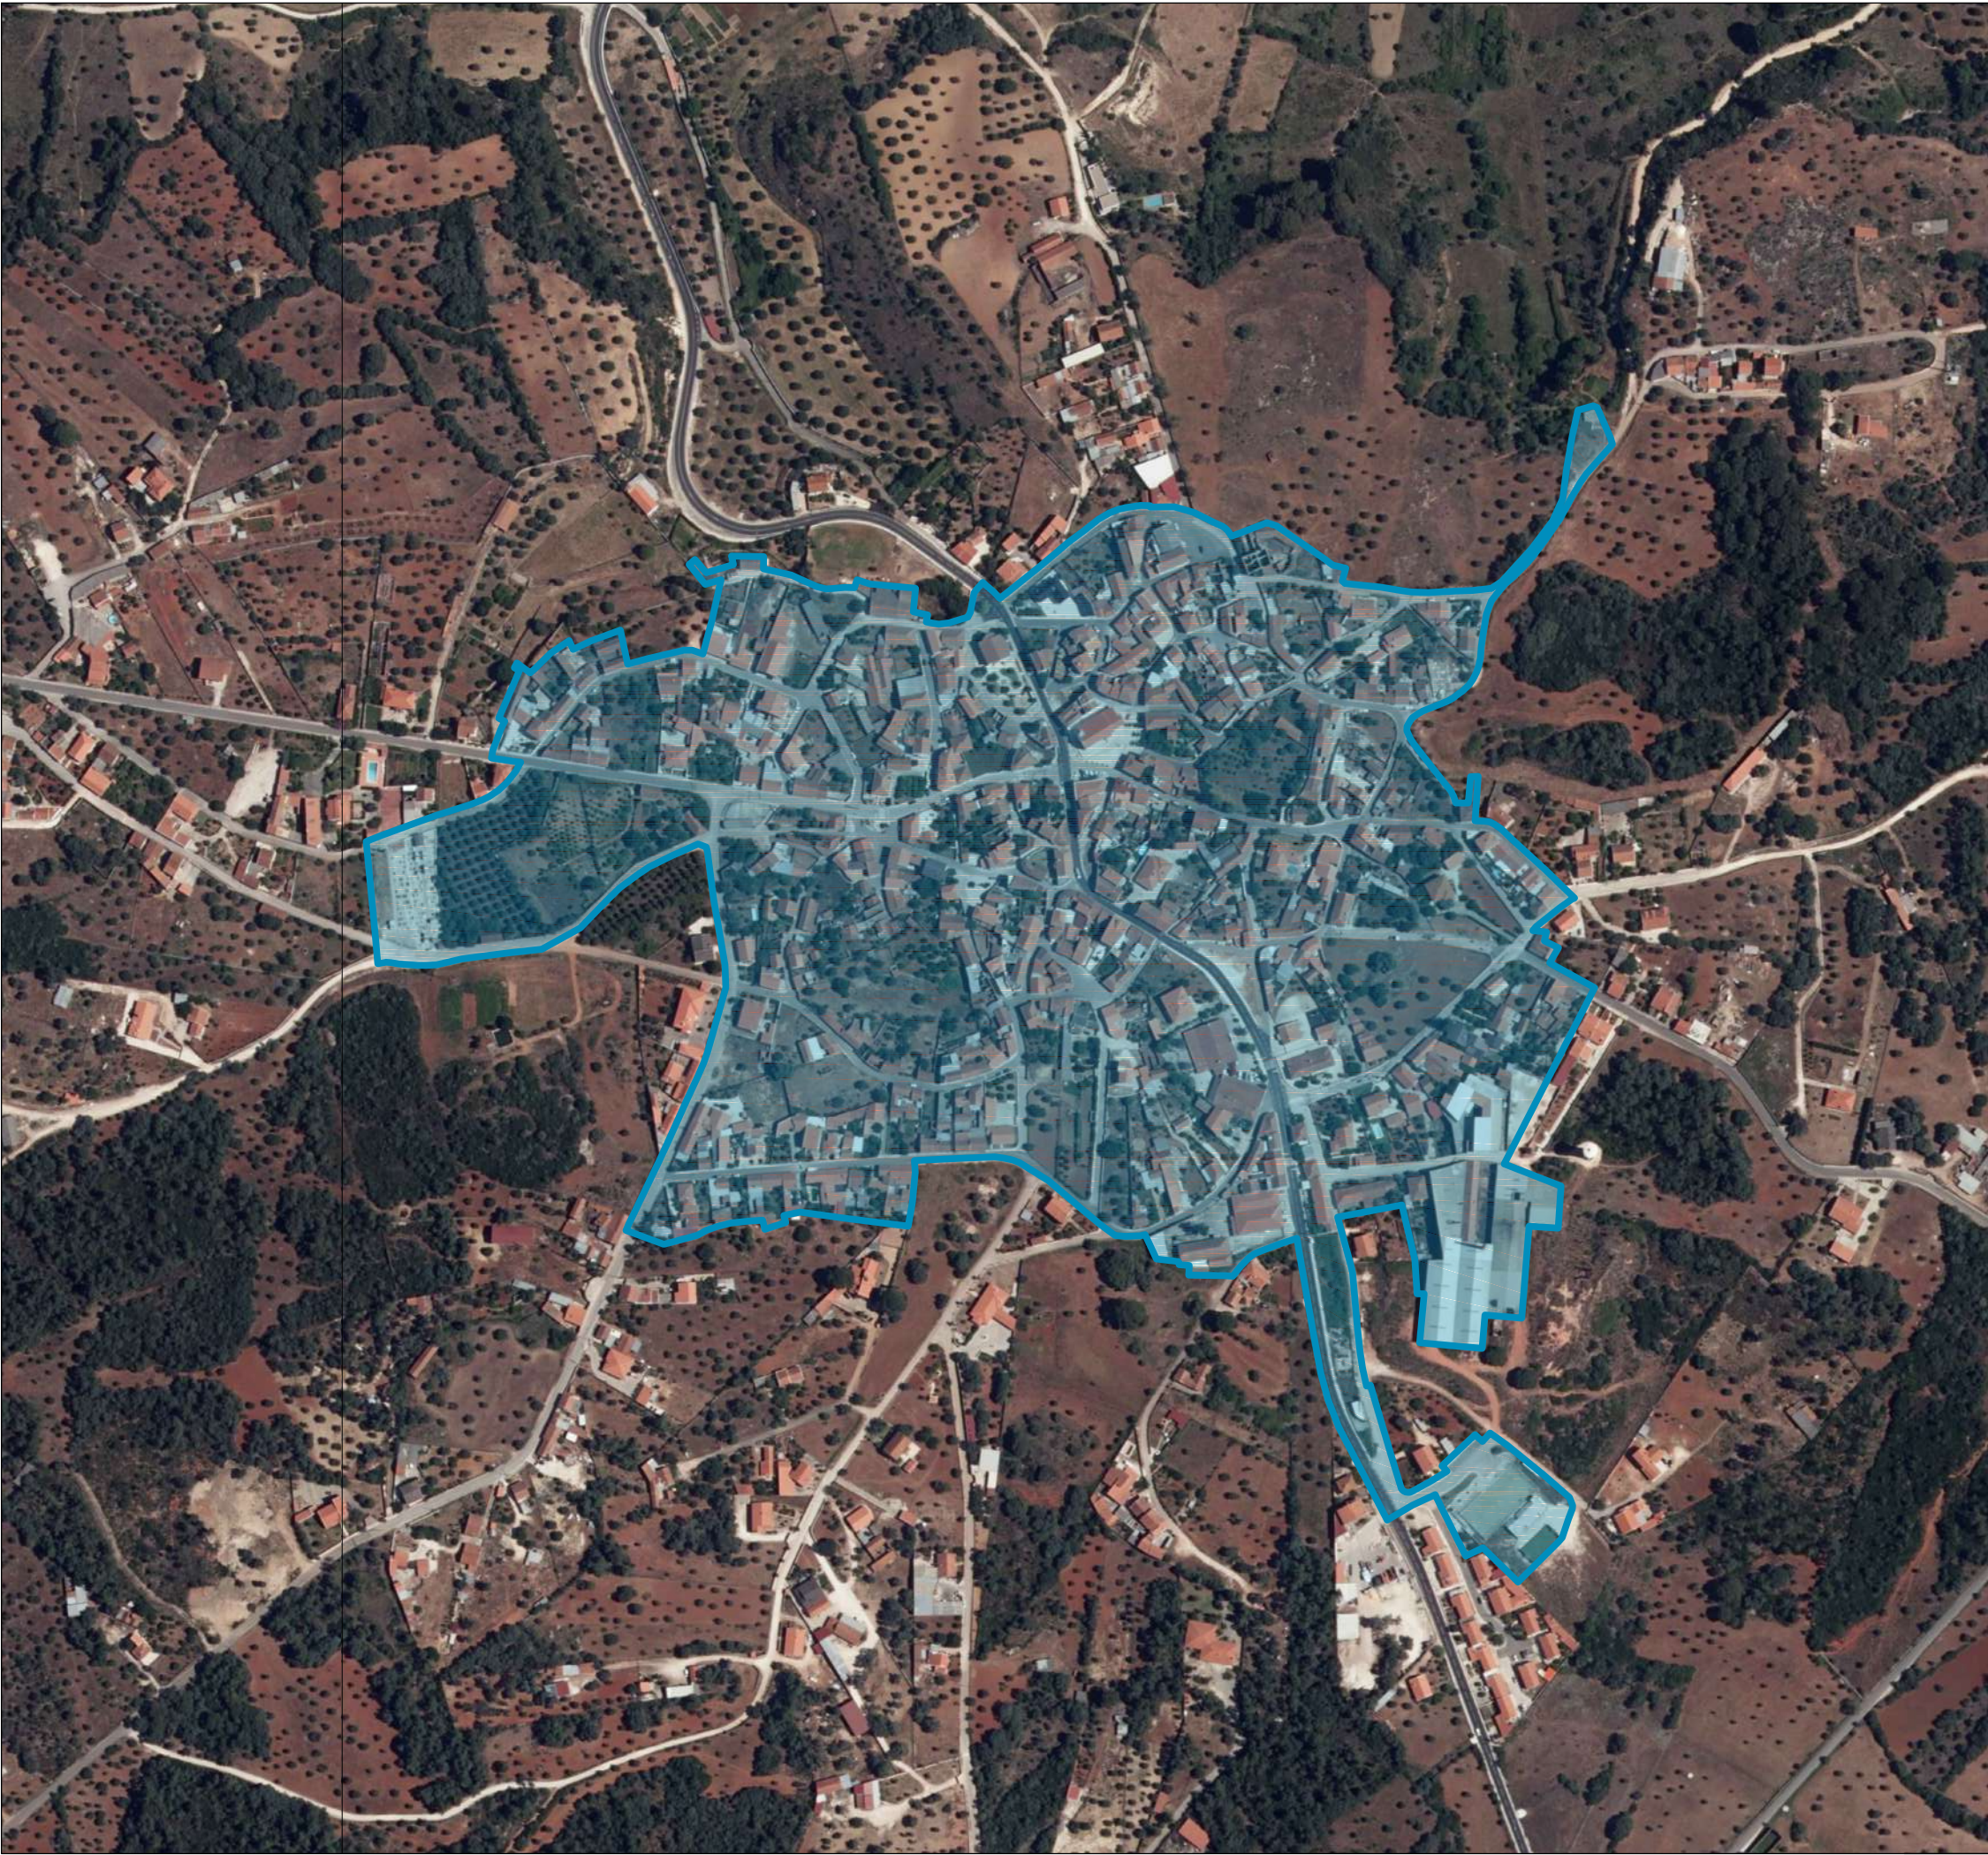

LEGENDA:

 DELIMITAÇÃO DA ÁREA DE REABILITAÇÃO URBANA DE MALHOU

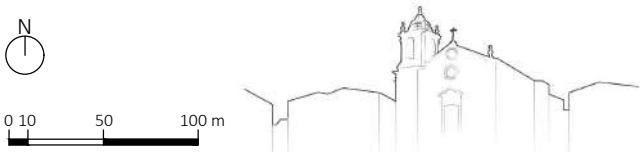

MUNICÍPIO DE ALCANENA
CÂMARA MUNICIPAL
Divisão de Desenvolvimento
Sustentável e Urbanismo

Assunto: Delimitação da ARU sobre Ortofotomapa

Designação: Planta de Localização

Local: Malhou

Data: Abril 2016
Fase II: Memória Descritiva e Justificativa
da Área de Reabilitação Urbana de Malhou
N.º desenho: 14

Escala: 1|4000
Técnico: R. Fernandes