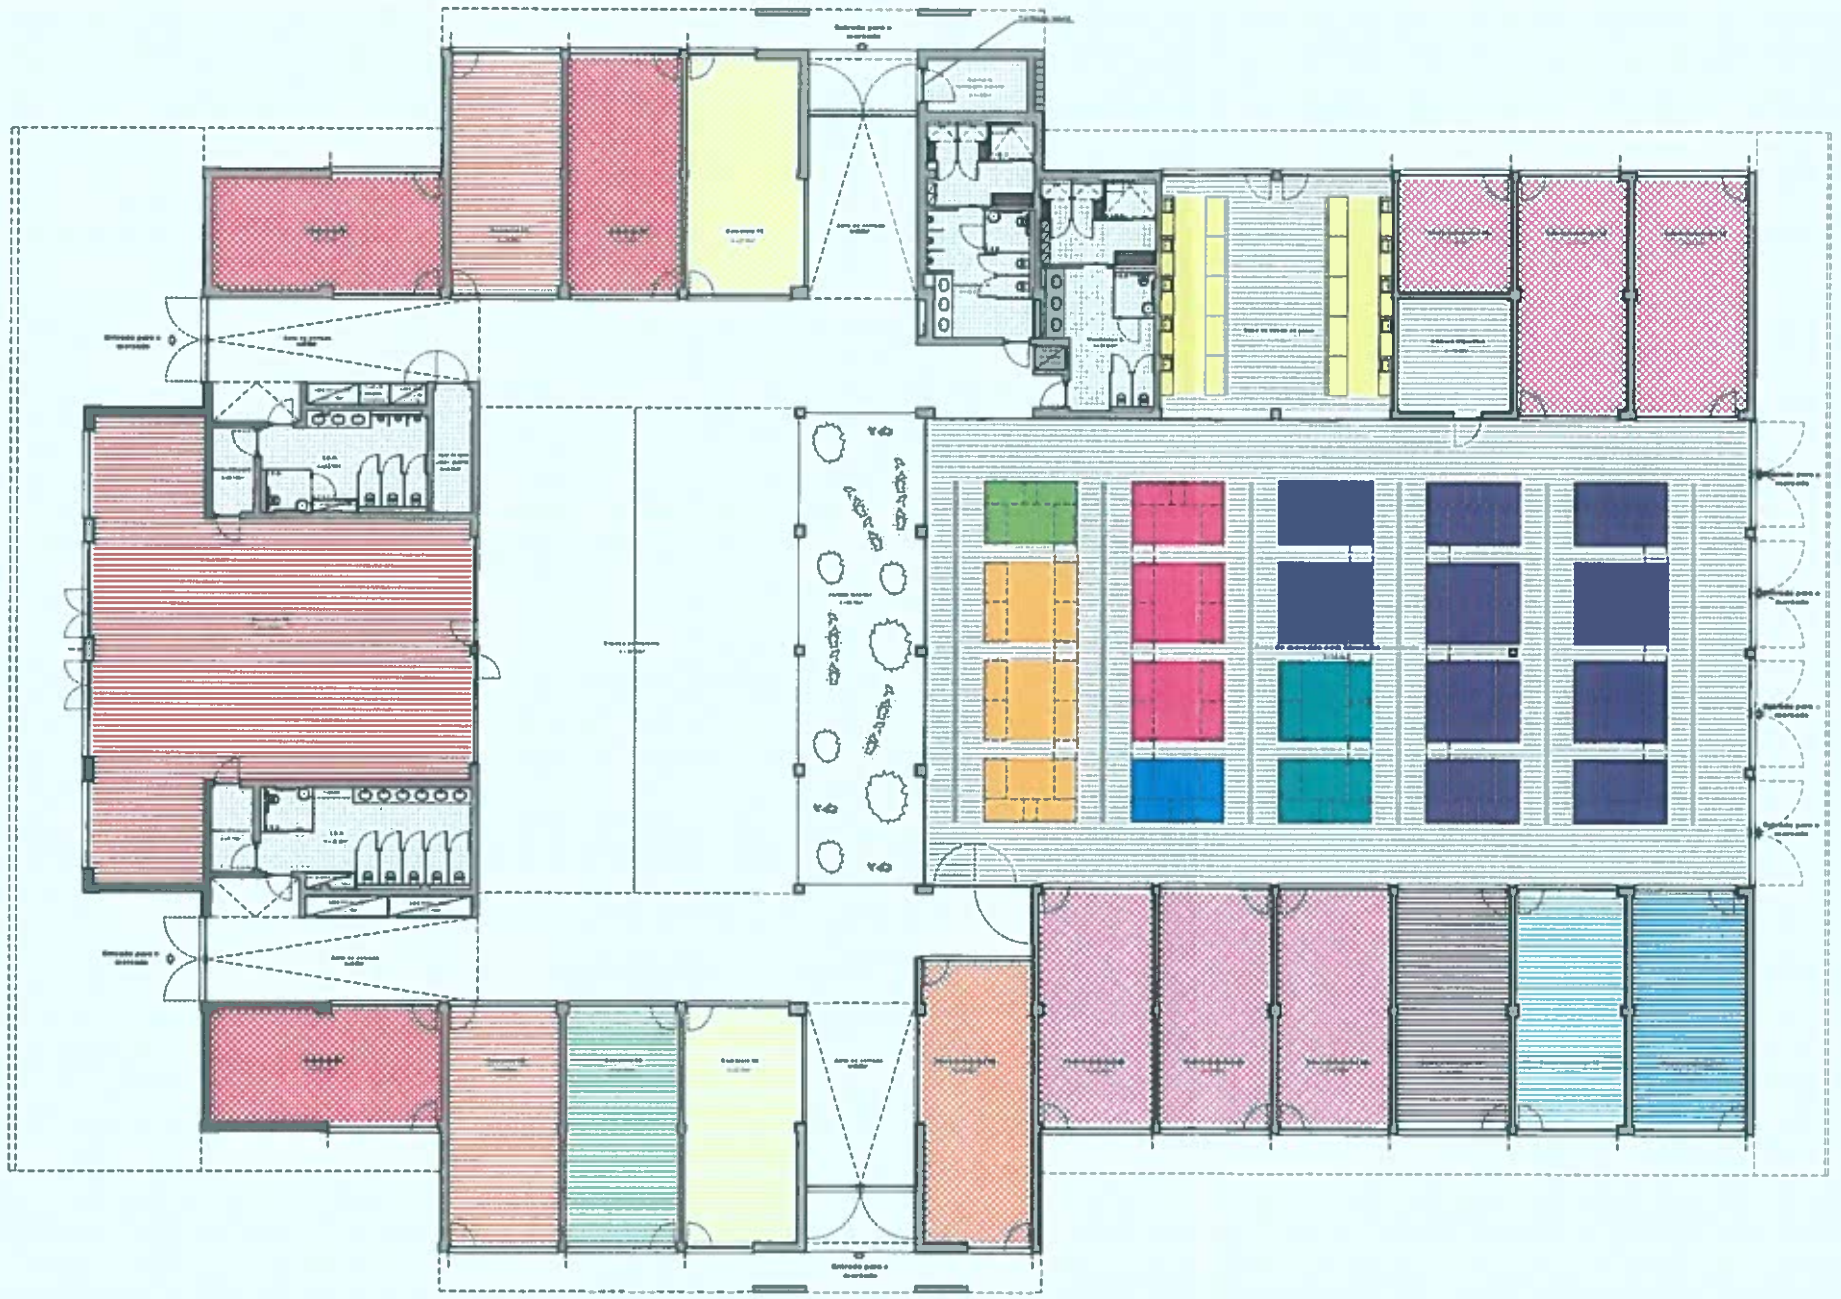

LEGENDA :

LOJAS

	SNACK - BAR
	CHURRASQUEIRA
	TALHO
	PADARIA / PASTELARIA
	FLORISTA
	BAZAR
	PRONTO A VESTIR
	COMÉRCIO / SERVIÇO NÃO ALIMENTAR NÃO OCUPADO
	COMÉRCIO ALIMENTAR NÃO OCUPADO
	COMÉRCIO / SERVIÇO (ALIMENTAR OU NÃO) NÃO OCUPADO
	COM. ALIMENTAR NÃO OCUPADO (FUTURO TALHO)
	ZONA DE MERCADO

MERCADO

	PEIXE
	ENCHIDOS E QUEIJOS
	QUEIJOS
	PÃO E BOLOS
	PÃO, BOLOS E ENCHIDOS
	LEGUMES E FRUTA
	OUTROS

Projecto de Arquitectura

Final

Av. D. José Alves Correia da Silva nº 123
Edifício Fátimae 2495-402 Fátima
tel 249533901 tm 917276820
emails ferreira@arquihom.com

requerente:	Município de Alcanena	substituído em: Maio 2017
designação:	Requalificação do Mercado Municipal de Alcanena	processo:
local:	Rua do Mercado, Rua 25 de Abril e Rua da Saudade - Alcanena	data: Fevereiro 2017
contém:	Planta de distribuição das atividades económicas pelas frações	esc: 1/200
arq:	António Reis Ferreira Técnico inscrito na ordem dos arquitetos sob o nº: 2727	folha nº: 3-0.02

Este desenho é propriedade de "ARQUIHOM 2 - Arquitectura, Lda." e não pode ser reproduzido, divulgado ou copiado no todo ou em parte, sem autorização expressa (Lei 45/85, 17 Set.)