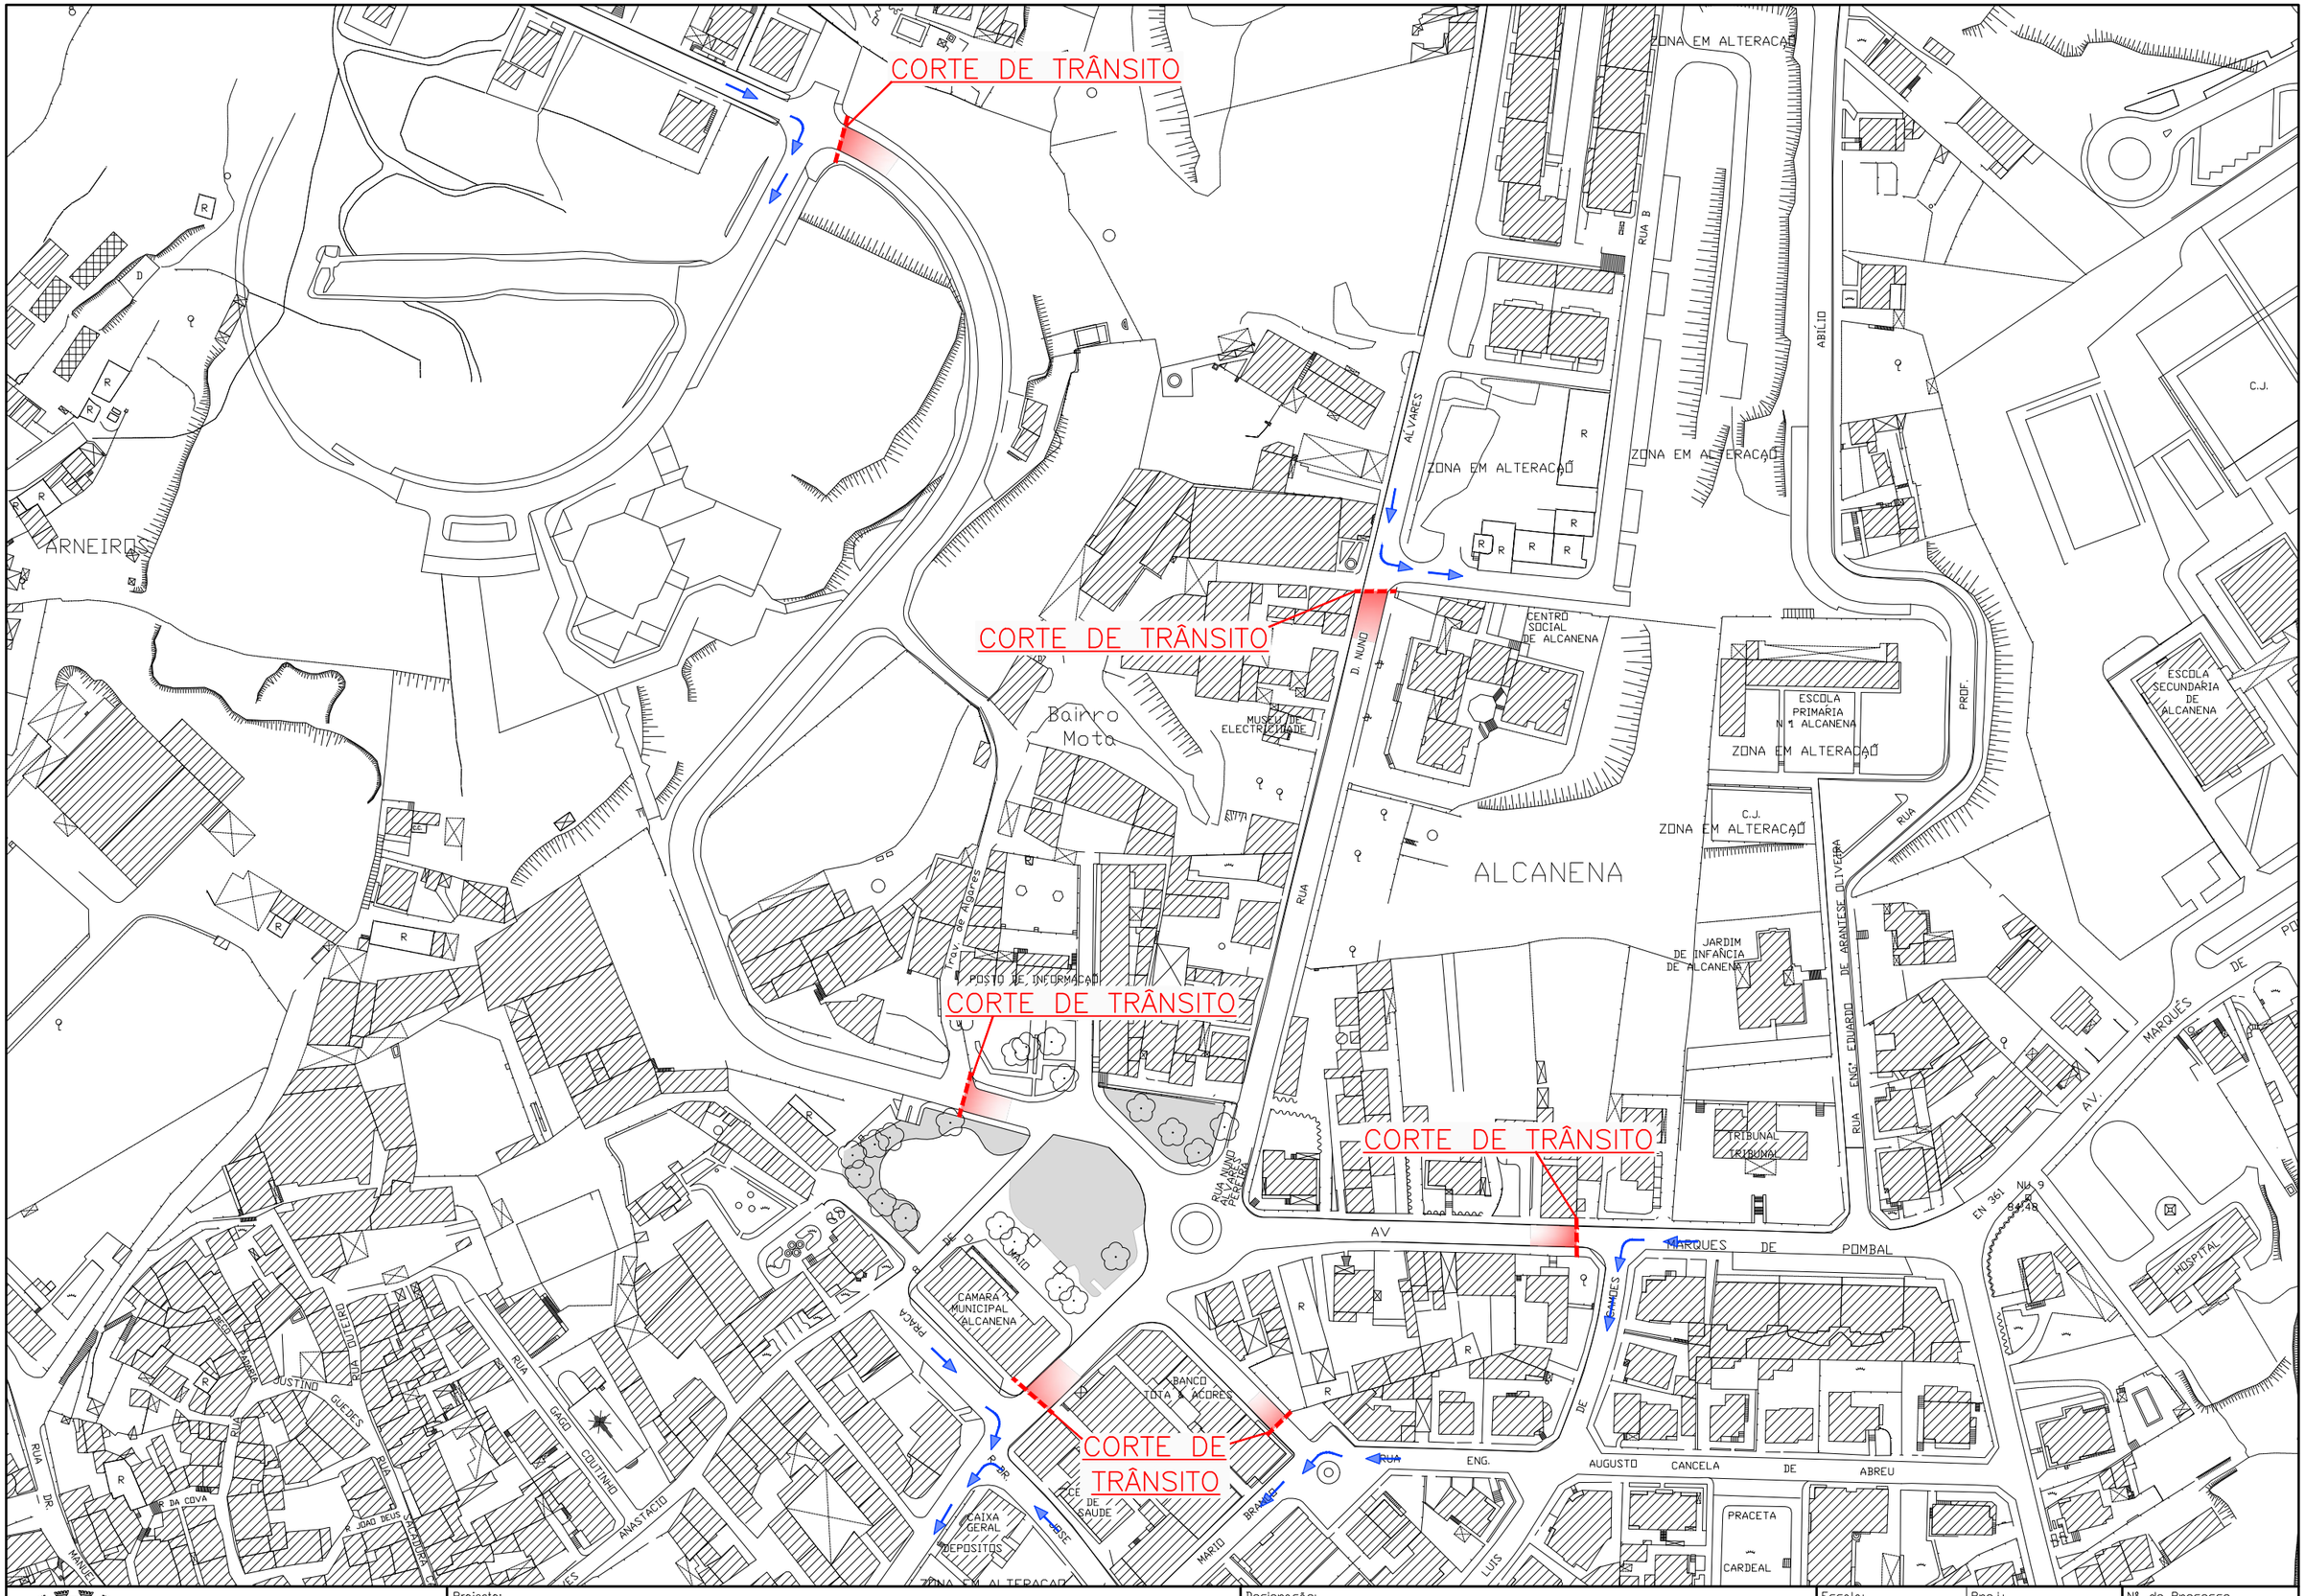

CÂMARA MUNICIPAL DE ALCANENA DPGOM SALA DE DESENHO	Projecto: Cultura – Espectáculo na Praça 8 de Maio Local: Praça 8 de Maio – ALCANENA	Designação: Planta cartográfica com indicação das estradas com impedimento de circulação de trânsito para o dia do espectáculo na Praça 8 de Maio	Escala: s/esc Data: Maio 2021	Proj.: Des.: Vpinto Verif.:	Nº. de Processo Nº. de Desenho 1/2